

COMUNE DI POGGIO BERNI
Provincia di Rimini - Regione Emilia Romagna

**PIANO REGOLATORE GENERALE
VARIANTE GENERALE - 1998/2001
PROGETTO CONTRODEDOTTO**

Progettista: DOTT. ARCH. MAURIZIO SABINI
via della Resistenza 4 - 47824 Poggio Berni (Rimini)
Albo degli Architetti della Provincia di Rimini N. 479

Collaboratori: dott. arch. Anna Di Summa, Barbara Balbo
dott. arch. Cristina Zavoli e Marco Musmeci (ricerche storiche)

Consulenti: dott. geol. Nazzareno Bertuccioli, Rimini (geologo)

Adozione del Consiglio Comunale: Del. N. 72 del 18.12.1998

Controdeduzione del Consiglio Comunale: Del. N. 52 del 9 AGO. 2001

IL SINDACO F.TO (Dott. Ing. Antonio Valli)

IL SEGRETARIO F.TO (Dott. Silena Cingolani)

IL TECNICO COMUNALE F.TO (Arch. Stefano Castellani)

IL PROGETTISTA F.TO (Arch. Maurizio Sabini)



PER COPIA CONFORME ALL'ORIGINALE

Poggio Berni, il 27 AGO. 2001

IL RESPONSABILE DEL SERVIZIO
Arch. Castellani Stefano

TAVOLA N. P.4.4.2

SISTEMA INSEDIATIVO:
ZONE (A) - NUCLEI ABITATI STORICI
(Tavola di Progetto, ex LR 47/1978)
(scala 1 : 1.000)




Perimetro del nucleo storico



UNITA' MINIMA D'INTERVENTO (UMI)



UMI dove sono ammessi interventi di (MDU) per le destinazioni d'uso residenziale e/o commerciale

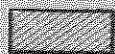

UNITA' EDILIZIA ESISTENTE A DESTINAZIONE D'USO RESIDENZIALE



UNITA' EDILIZIA ESISTENTE A DESTINAZIONE D'USO PUBBLICA



UNITA' EDILIZIA A DESTINAZIONE D'USO RESIDENZIALE E/O COMMERCIALE



Aree soggette a Piano di Recupero



Fronte commerciale esistente



Fronte commerciale di progetto


B.0 Zone di rispetto ambientale

B.2 Zone a intervento edilizio convenzionato

B.3.2 Zone a medio-bassa densita' edilizia soggette a PdR

E.2 Zone per serre fisse



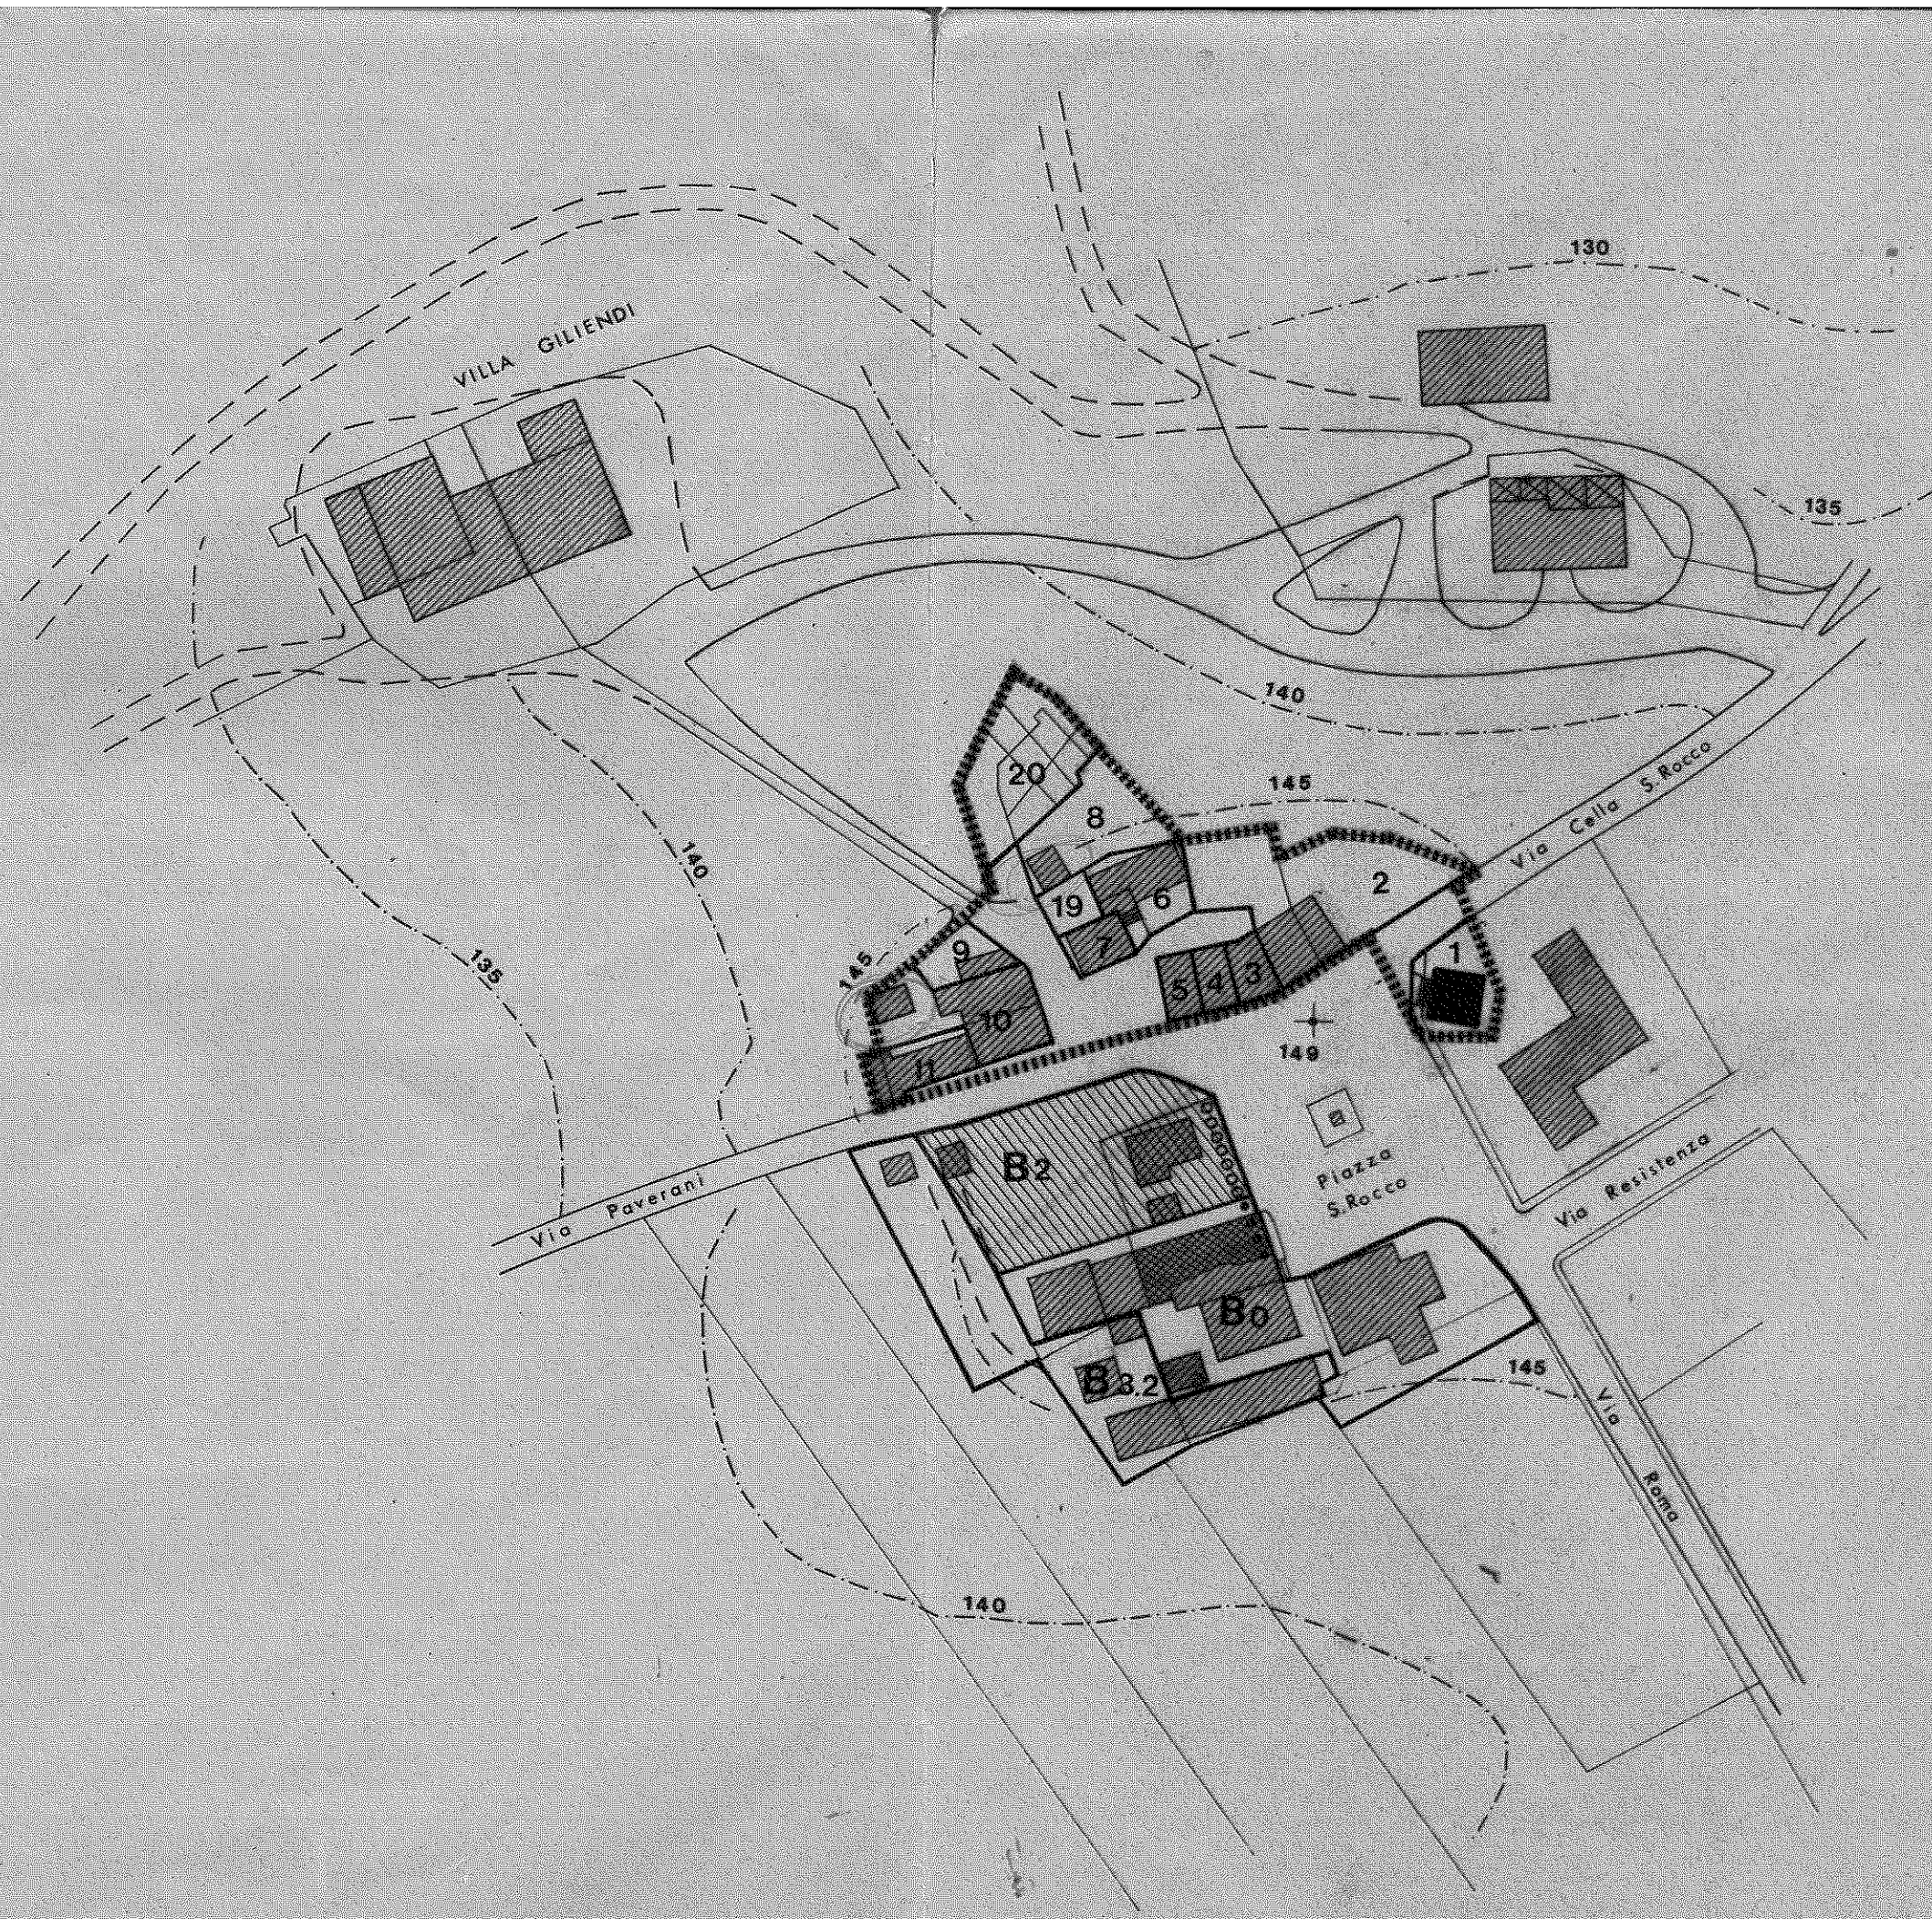

TREBBIO

