



Dr. Geol. Arianna Lazzerini
tecnico in Valutazione di Impatto Ambientale

Dr. Daniele Bronzetti
tecnico in sistemi informativi territoriali
consulente ambientale

Via Santarcangelo, 1830
47822 Santarcangelo di Romagna (RN)
Tel. 0541.626132 - Fax 0541.625533
Cod. Fisc. P.IVA e n. RI 04090230402

Variante alla sistemazione finale della
 cava di argilla denominata Ripa
 Bianca in loc. San Michele
 Comune di Poggio Torriana

Sezioni topografiche stato di fatto
Raffronto con profili di progetto

Sezioni topografiche

Scala:


Dald.

A.




Agosto 2026





SCALA 1:500

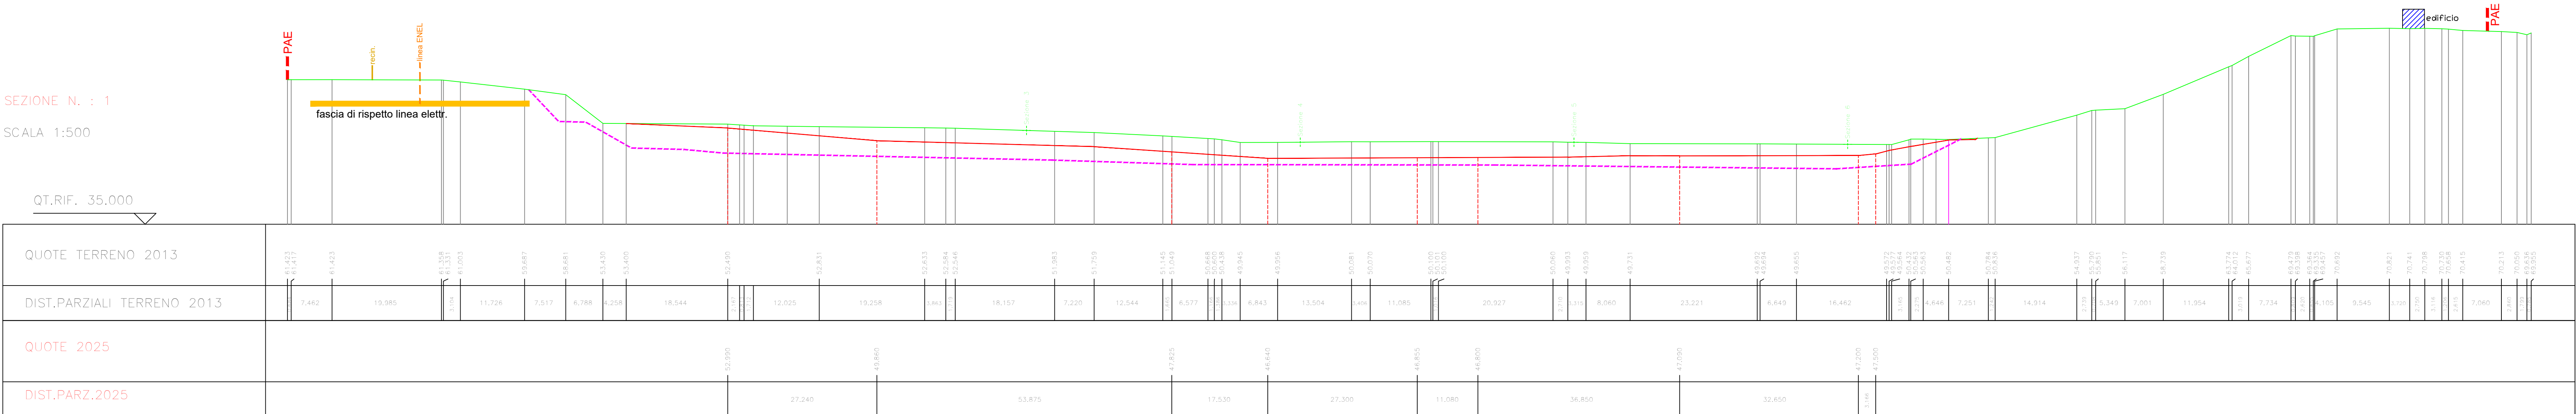

SCALA 1:500

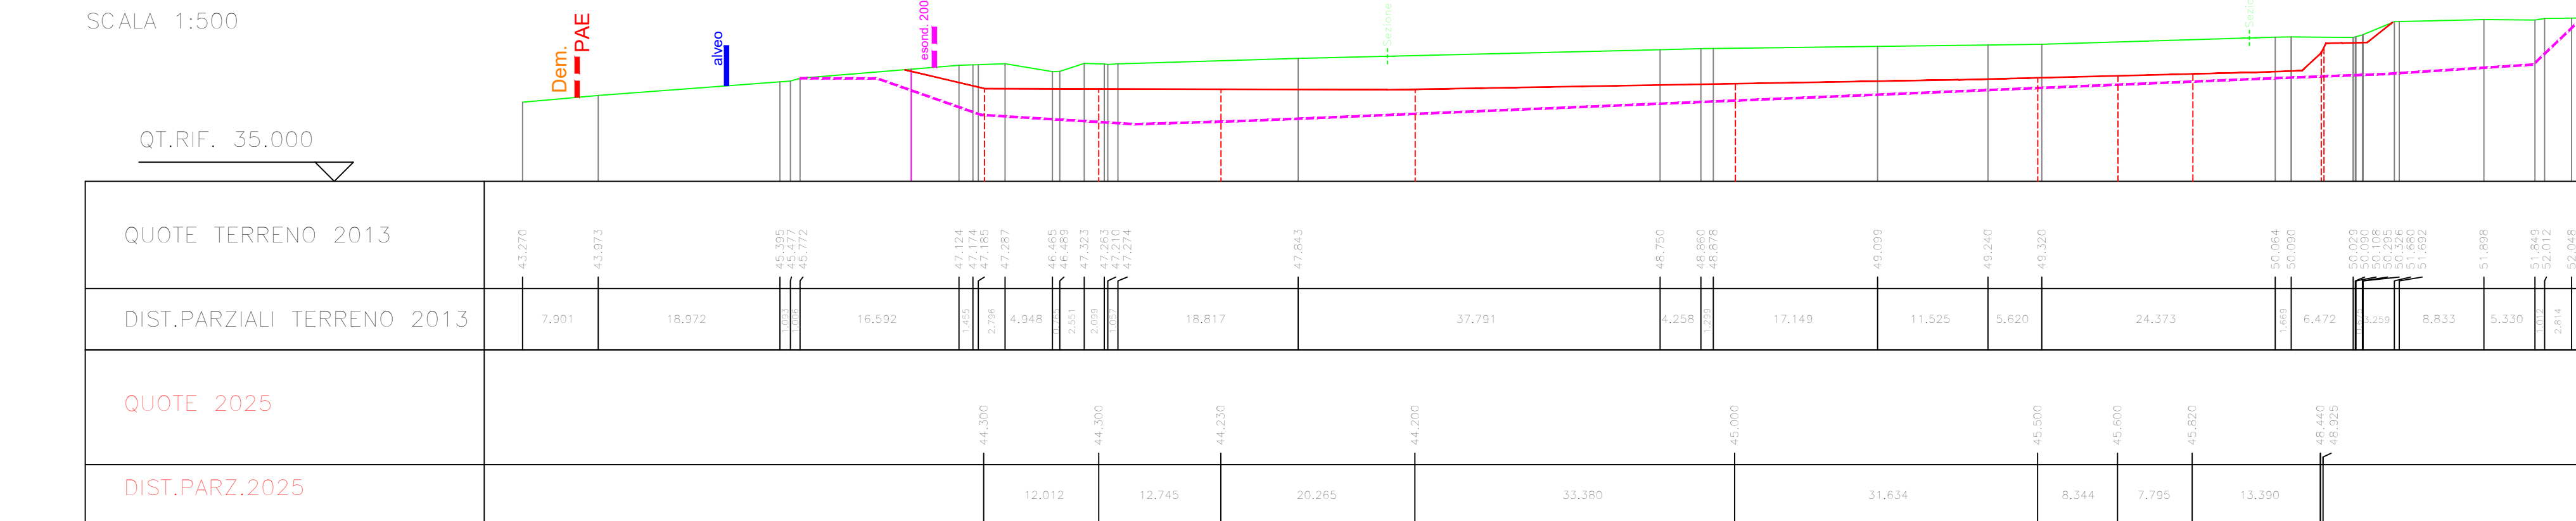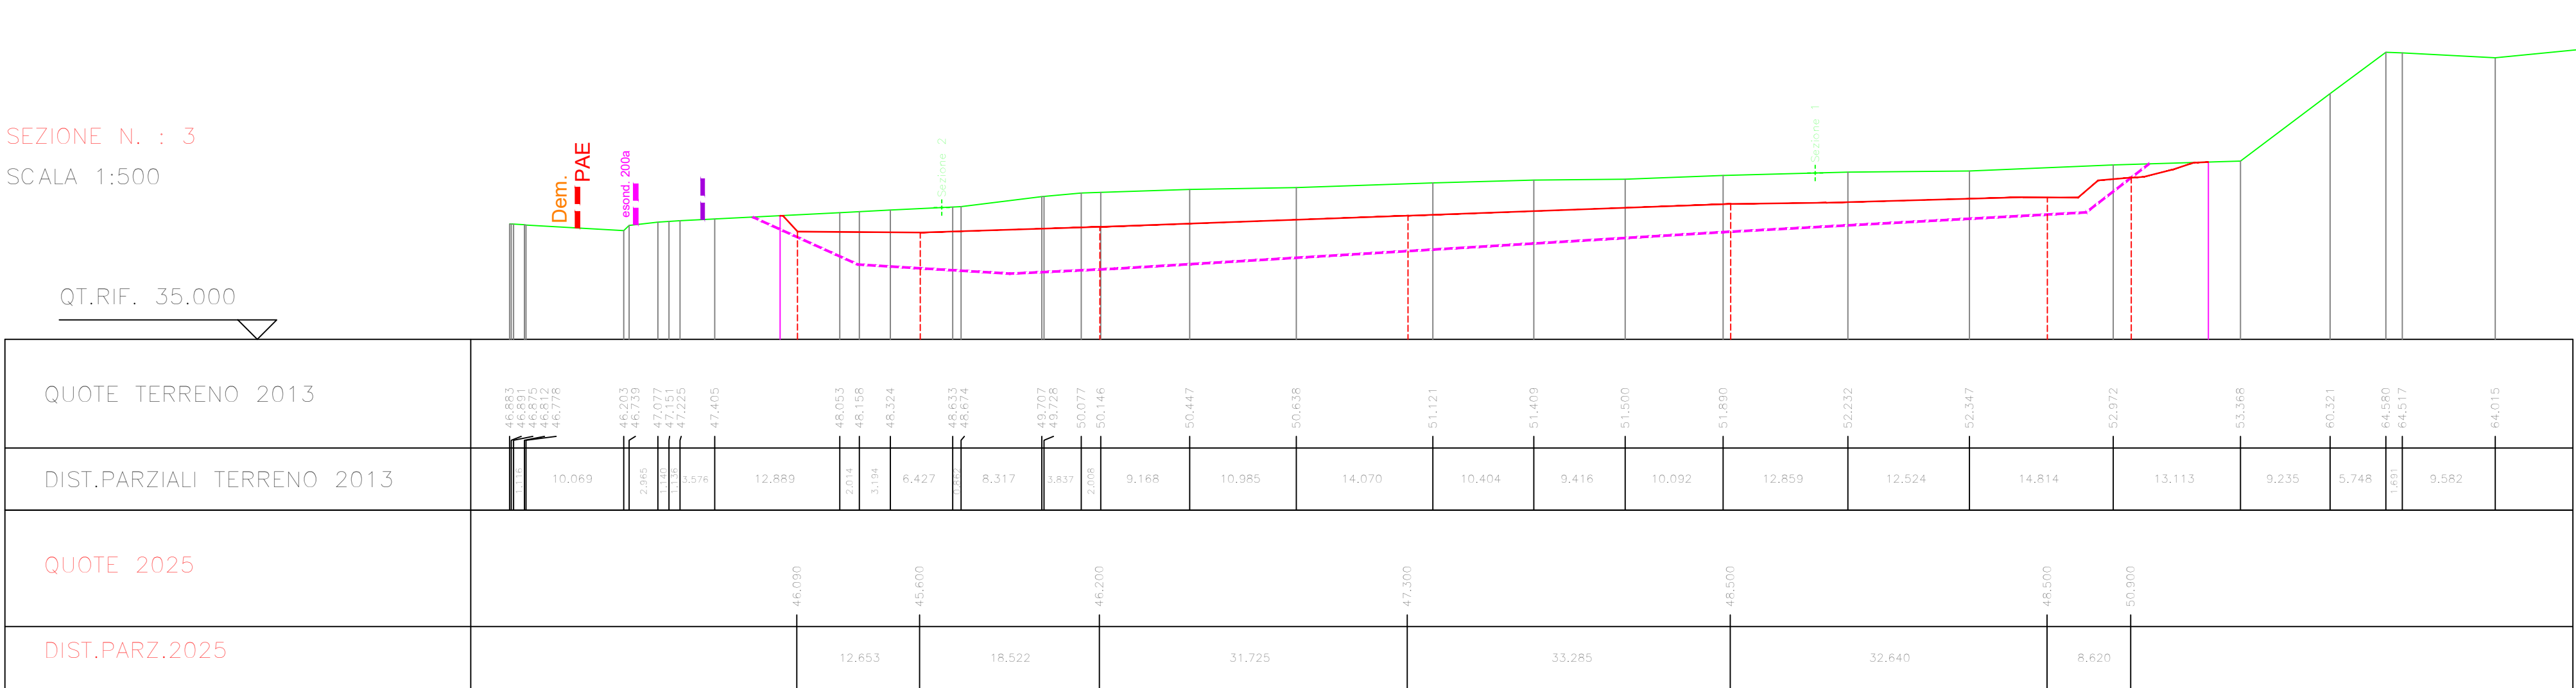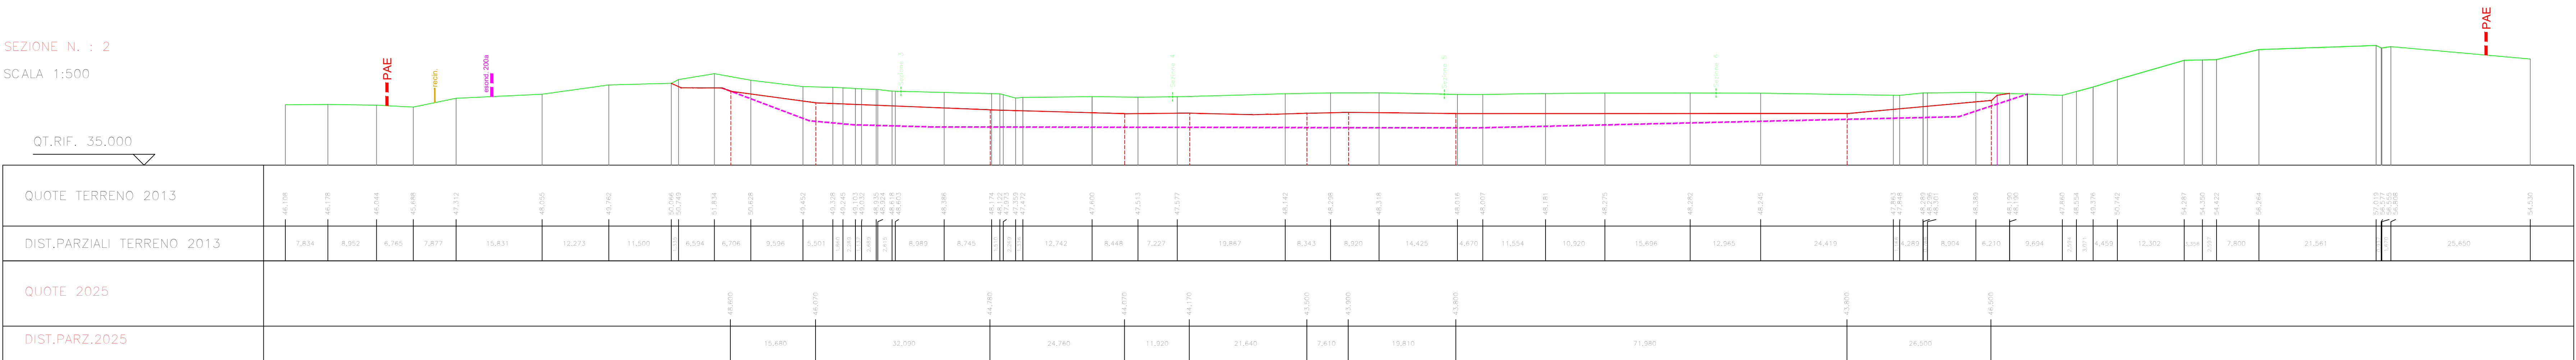

SCALA 1:500

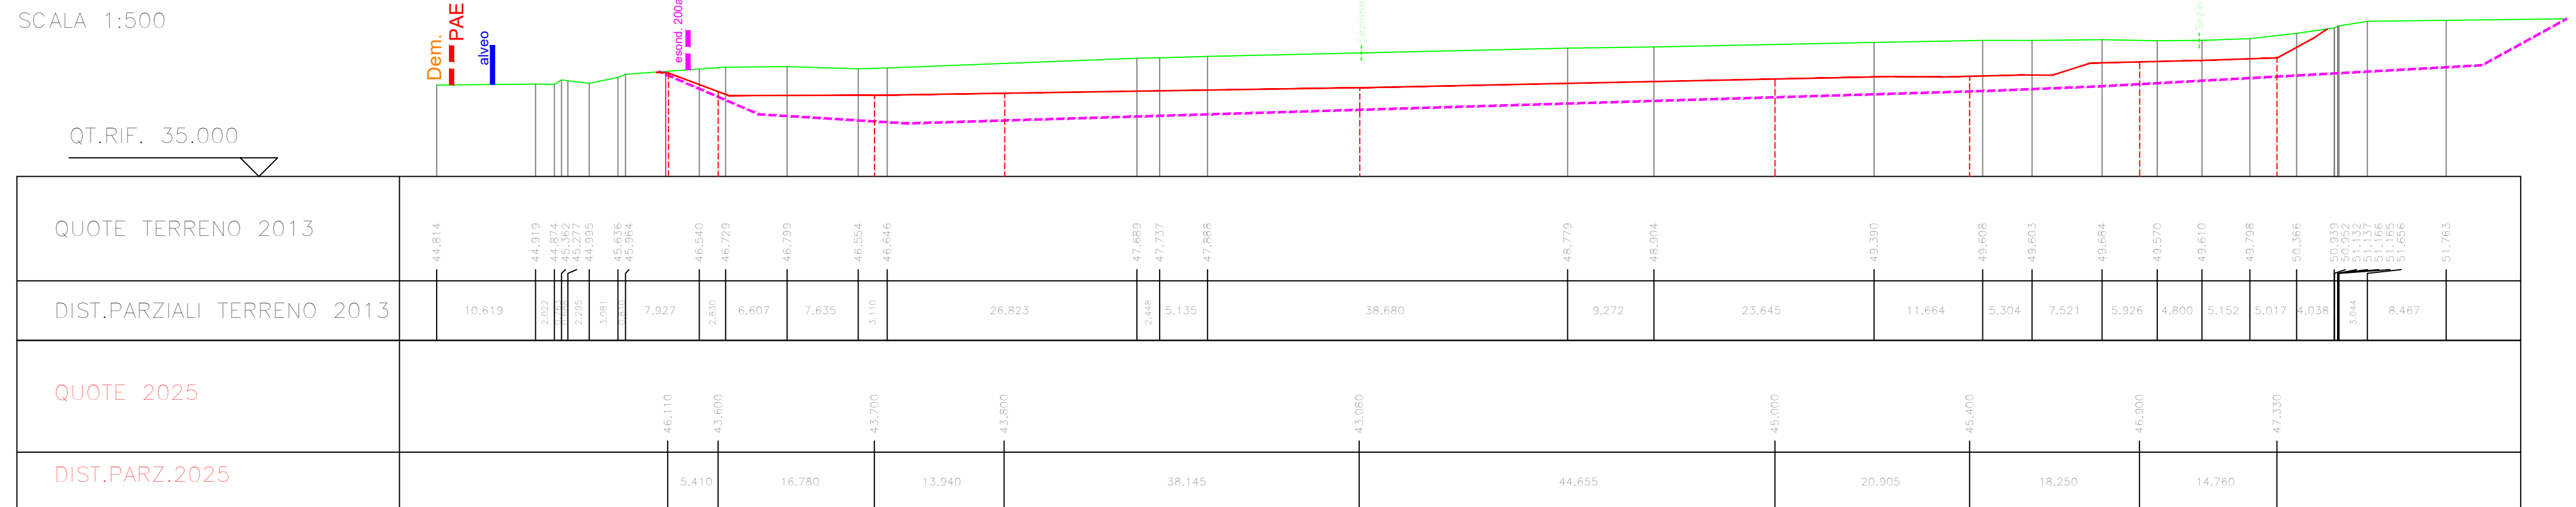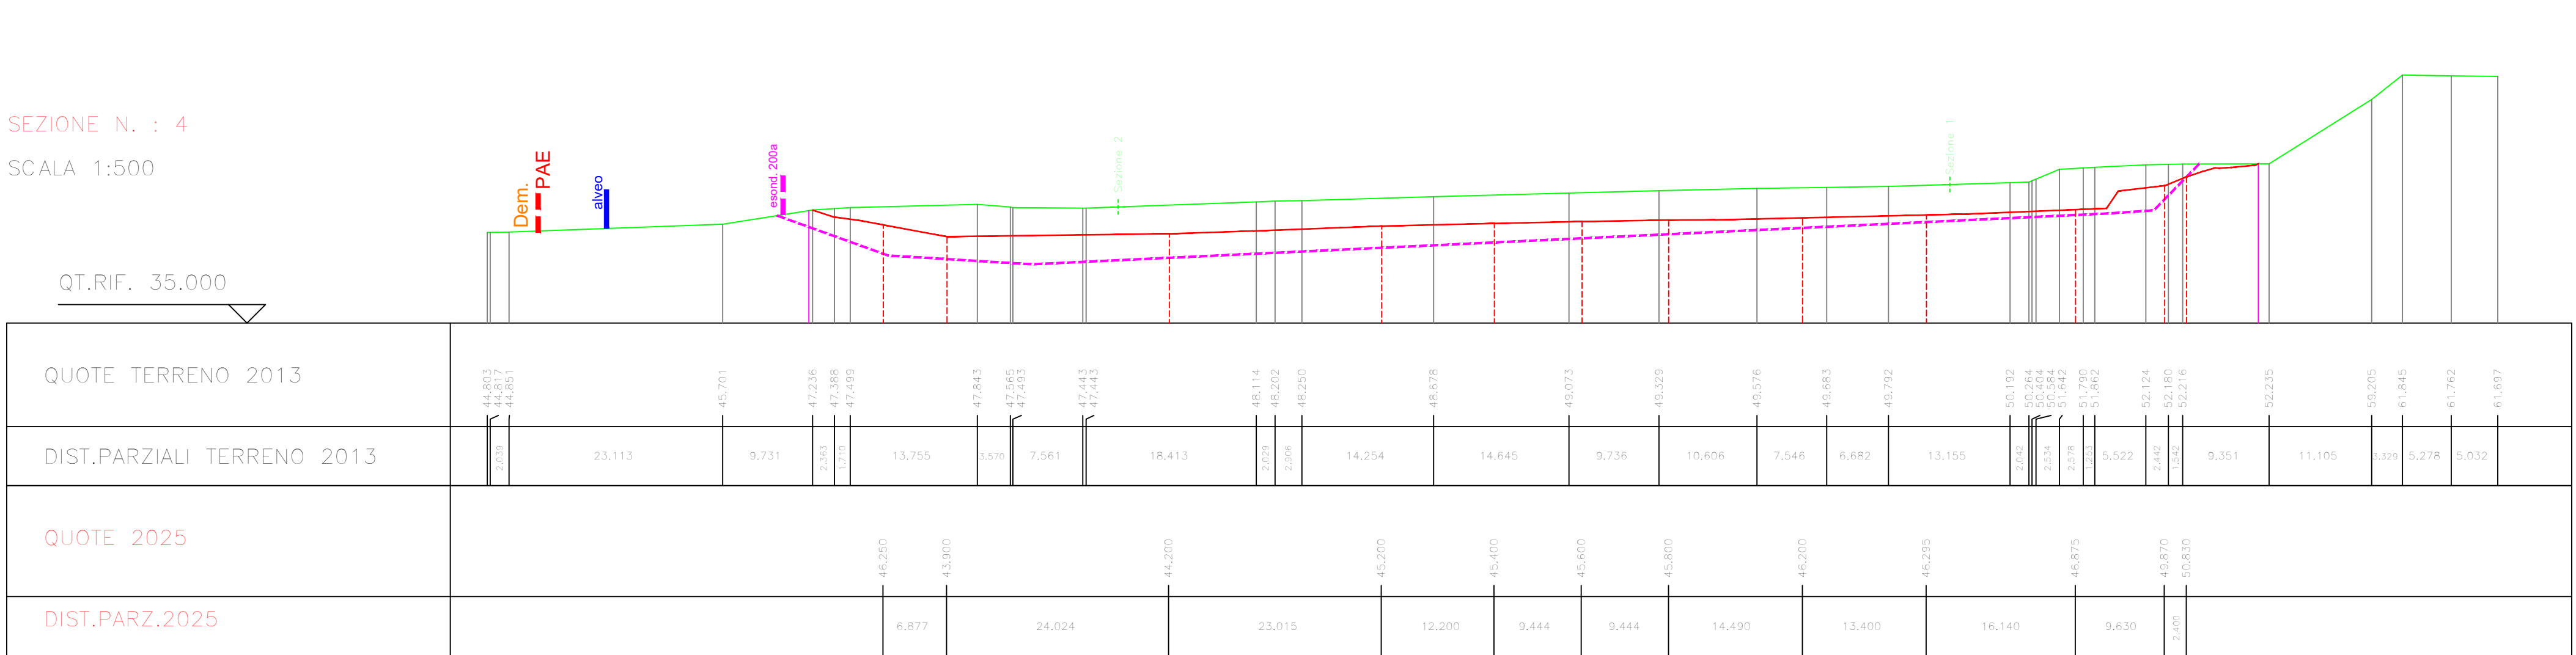

profilo rilievo 2013

 profilo rilievo 2025

profilo progetto anni

profilo progetto approvato
nel precedente progetto ad esaurimento
dei quantitativi estraibili