

Regione Emilia - Romagna
Provincia di Rimini
COMUNE DI POGGIO TORRIANA

PIANO DELLE ATTIVITA' ESTRATTIVE
variante parziale PAE Poggio Berni febbraio 2025
LR 17/91 e s.m.i. art. 7

TAVOLA N.7 AMBITO DI AMPLIAMENTO A1 RIPA BIANCA
PLANIMETRIA DI SISTEMAZIONE FINALE
PAE VIGENTE

SCALA 1:1000 POGGIO TORRIANA FEBBRAIO 2025

ADOTTATO: _____
APPROVATO: _____

PROGETTISTI

--	--	--

IL SINDACO

RONNY RAGGINI

Firme autografe omesse
ai sensi dell'art. 3 del D.Lgs. n. 39/1993

IL TECNICO COMUNALE

Geom. CORRADO CIAVATTINI
Geom. FRANCESCA GOBBI

Regione Emilia-Romagna
Provincia di Rimini
Comune di Poggio Berni

Piano delle Attività Estrattive

Adeguamento al PAE ai sensi dell'art. 4 delle NTA

Tavola n 7 Ambito di ampliamento A1 Ripa Bianca
Planimetria di sistemazione finale

Scala 1:1000 Parma, aprile 2002

Adozione con Delibera di Consiglio Comunale: **Regione Emilia - Romagna**
SERVIZIO TECNICO REGIONALE
CONCA E MARECCO - RIMINI
Si esprime parere favorevole in ai sensi art. 13
della legge 22274 n. 84, con le seguenti condizioni:
Prot. N. 6659 del 21/01/2002
Adozione controdeduzioni Delibera Consiglio Comunale:
Il Piano di gestione autorizzatorio
Il Piano di gestione autorizzatorio
Approvazione con Delibera di Consiglio provinciale:
Il Piano di gestione autorizzatorio
Il Piano di gestione autorizzatorio

I Progettisti


dott. geom. ARMANDO SANTI Dott. Geom. ARMANDO SANTI N. 391	dott. agron. Gian Paolo Anghinetti	Il Responsabile del servizio Ing. Walter Vignani
--	---	--

Il Sindaco

dott.ing. Antonio Valli

Il Tecnico Comunale

dott.arch. Stefano Castellani

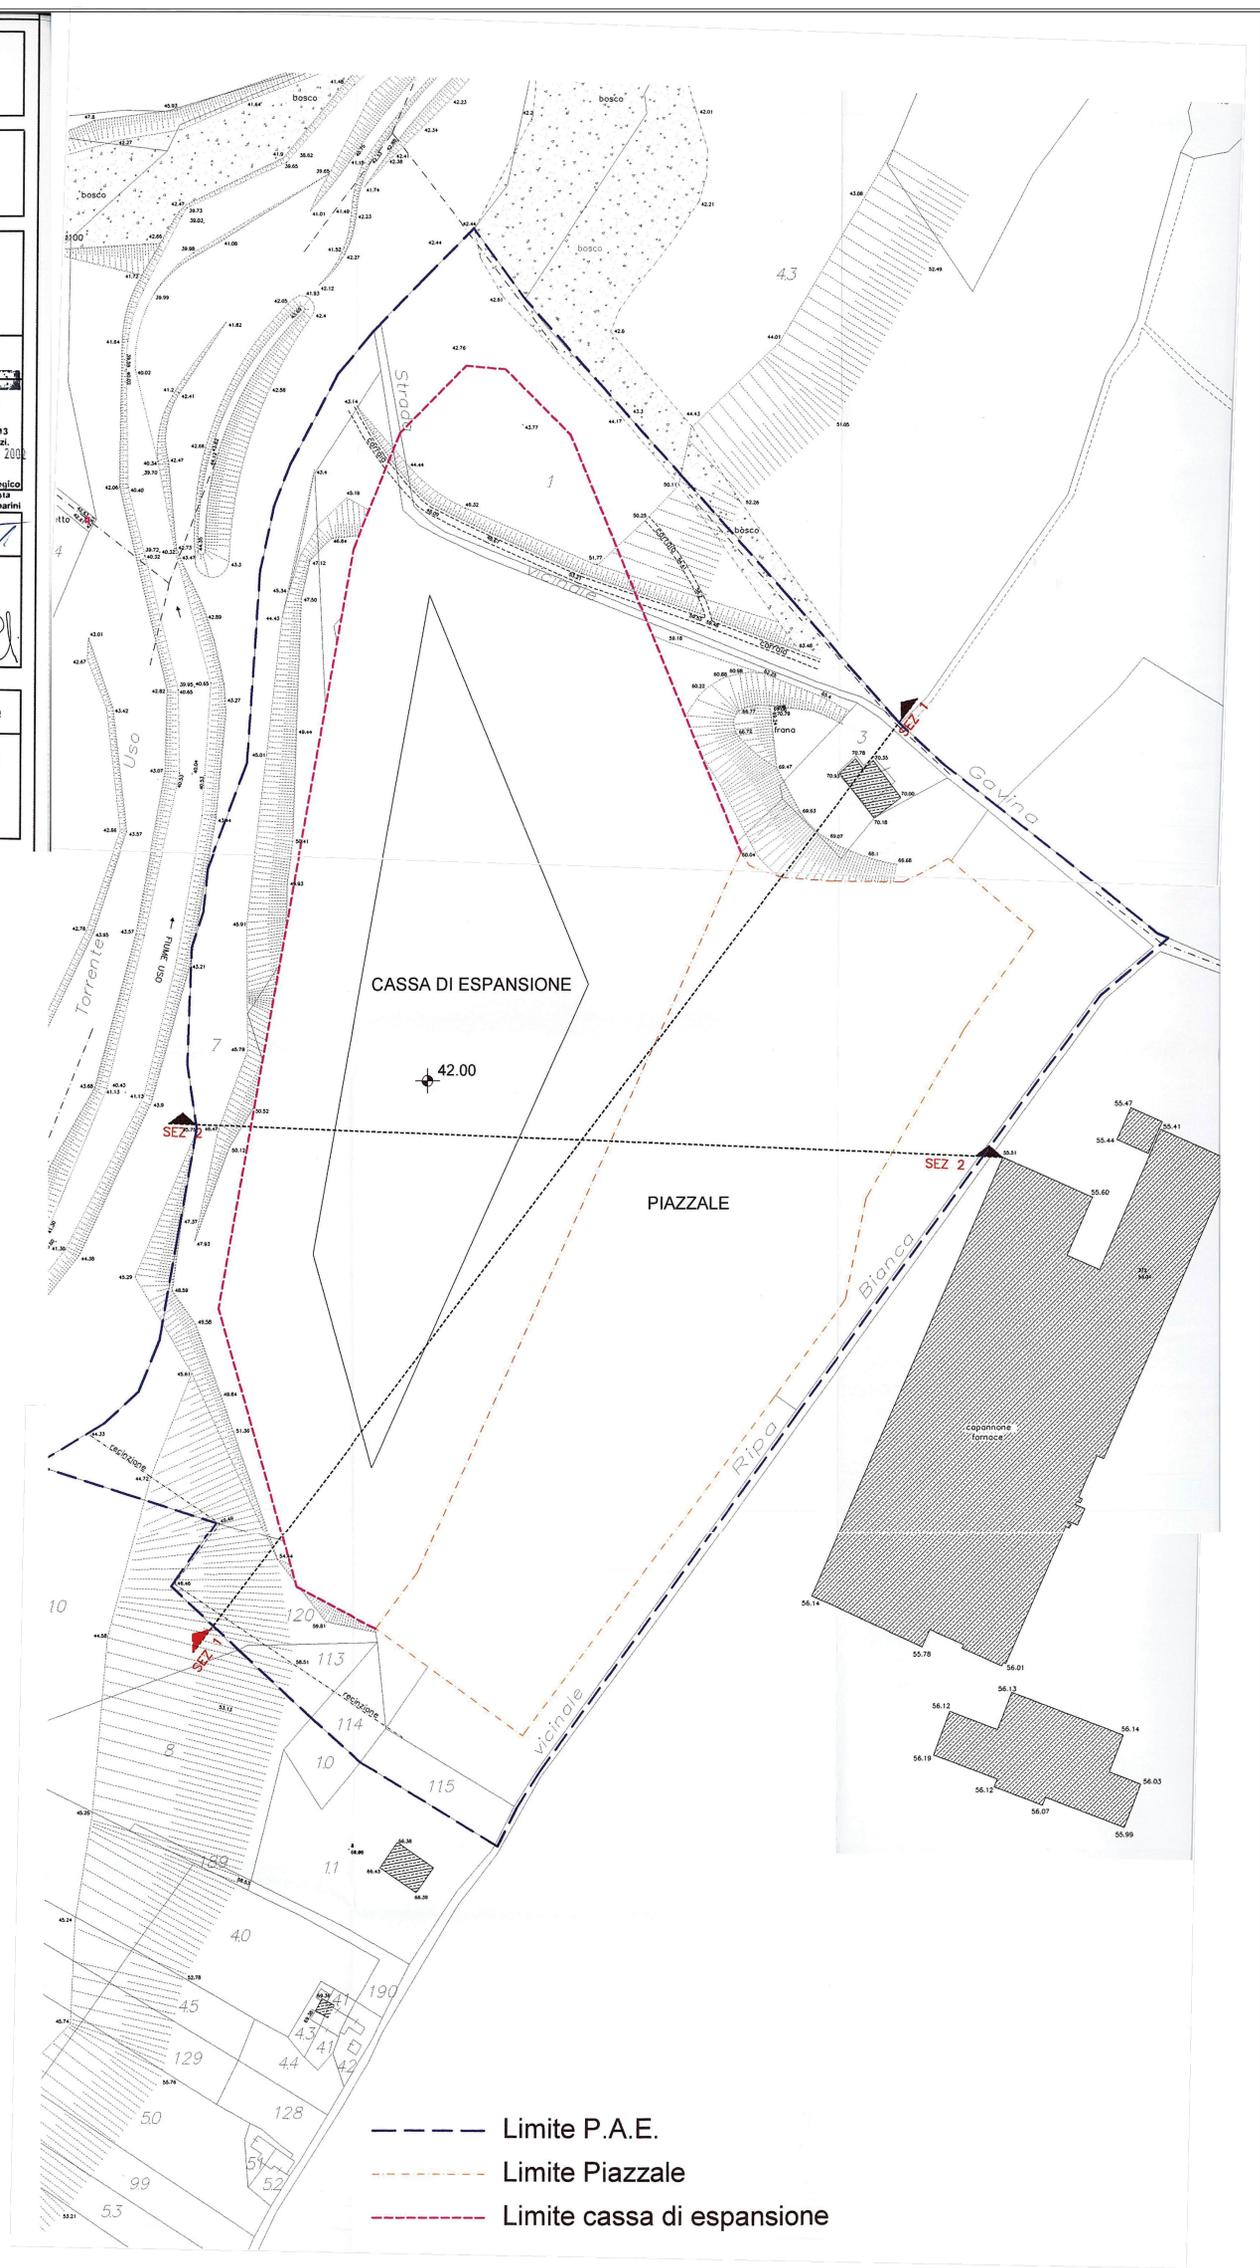

- Limite P.A.E.
- Limite Piazzale
- Limite cassa di espansione