

Regione Emilia – Romagna
 Provincia di Rimini
 COMUNE DI POGGIO TORRIANA

PIANO DELLE ATTIVITA' ESTRATTIVE

variante parziale PAE Poggio Berni febbraio 2025
 LR 17/91 e s.m.i. art. 7

TAVOLA 7/sez AMBITO DI AMPLIAMENTO A1 RIPA BIANCA

SEZIONI STATO FINALE

sostituisce tavola 7/sez dell'aprile 2002

SCALA 1:500

POGGIO TORRIANA FEBBRAIO 2025

ADOTTATO:

APPROVATO:

PROGETTISTI

IL SINDACO


RONNY RAGGINI

Firme autografe omesse
 ai sensi dell'art. 3 del D.Lgs. n. 39/1993


IL TECNICO COMUNALE

Geom. CORRADO CIAVATTINI
 Geom. FRANCESCA GOBBI


SEZIONE N. : A
 SCALA 1:500

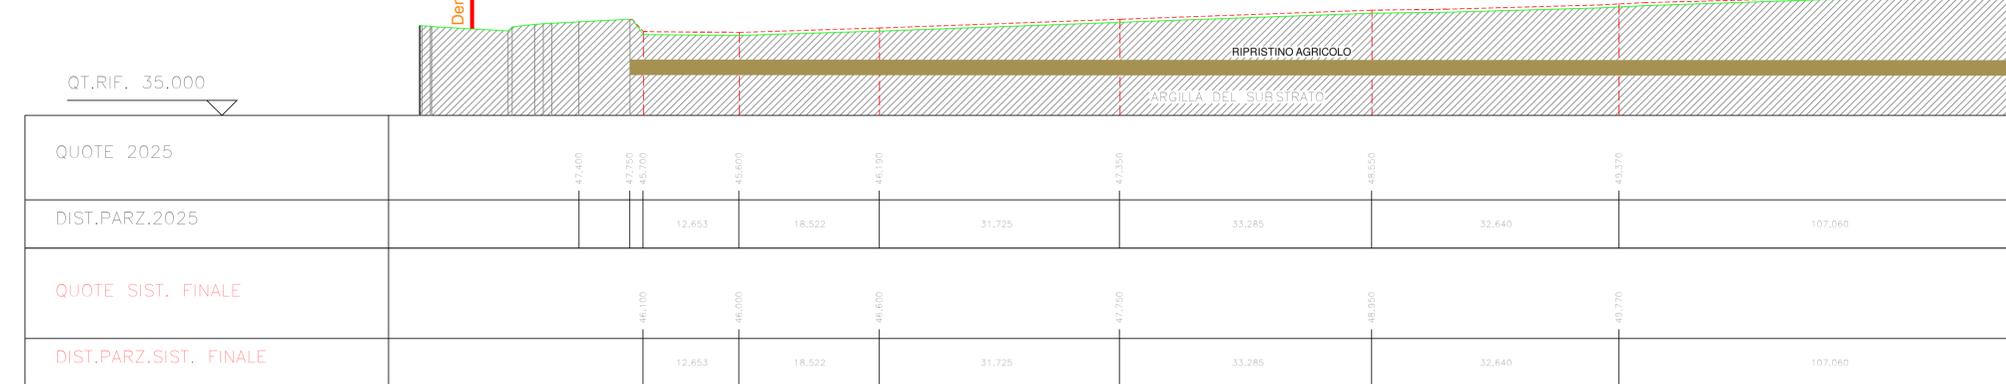


SEZIONE N. : B
 SCALA 1:500

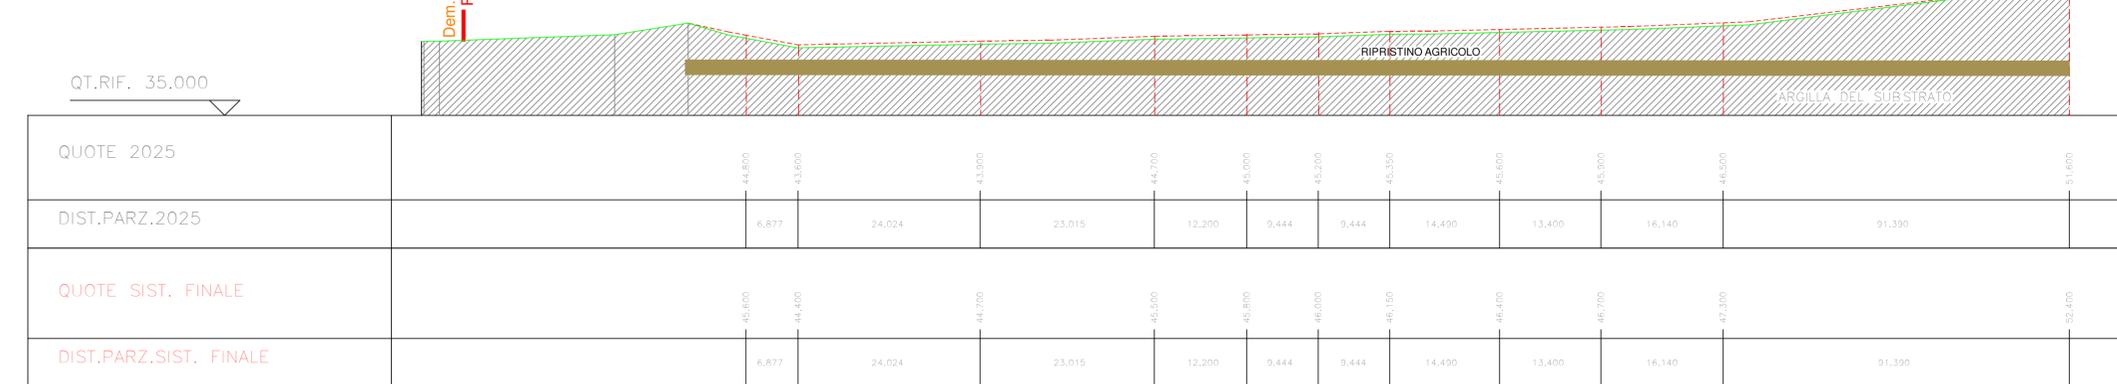

SEZIONE N. : C
 SCALA 1:500

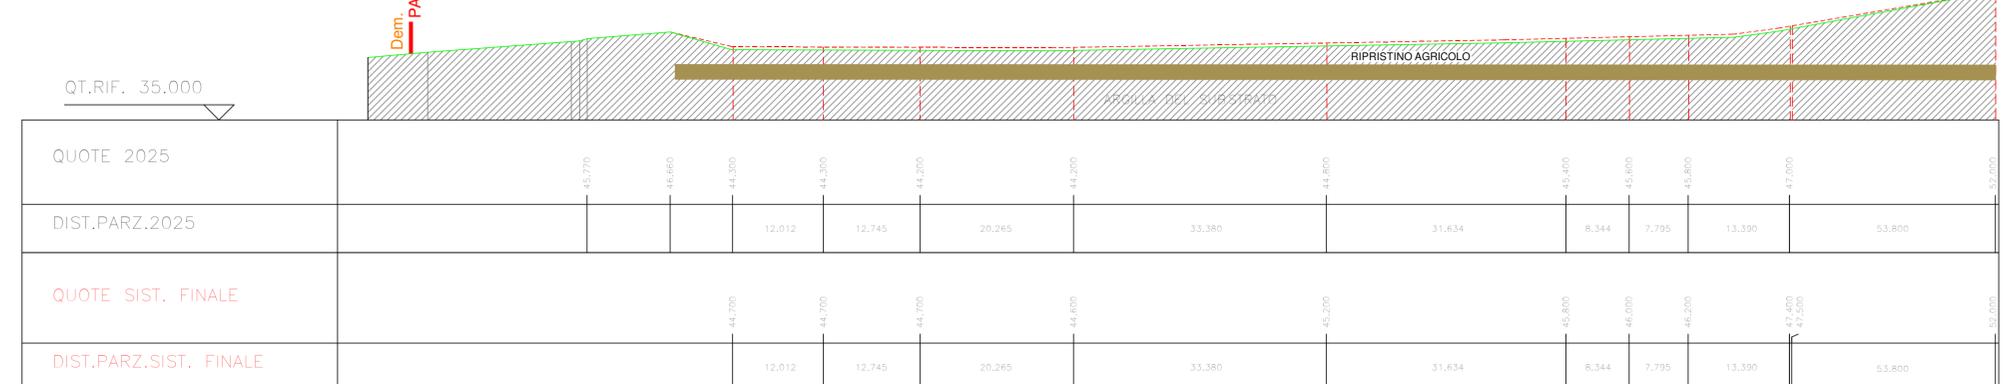

SEZIONE N. : D
 SCALA 1:500

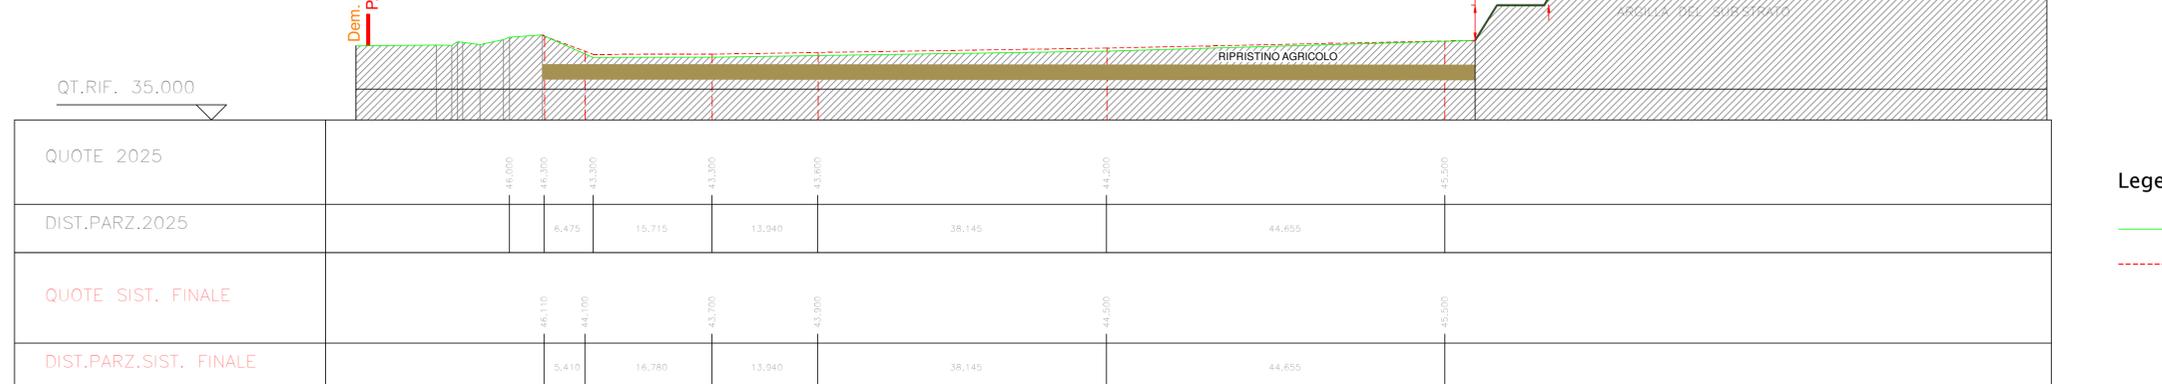

Legenda

- profilo stato di fatto febbraio 2025
- - - profilo sistemazione finale proposta di variante 2025 – ripristino della destinazione agricola con riporto di cotico agrario (h media 50 cm)