


COMUNE DI POGGIO TORRIANA - FOGLIO 6 - PARTICELLA 356

scala 1:1'000

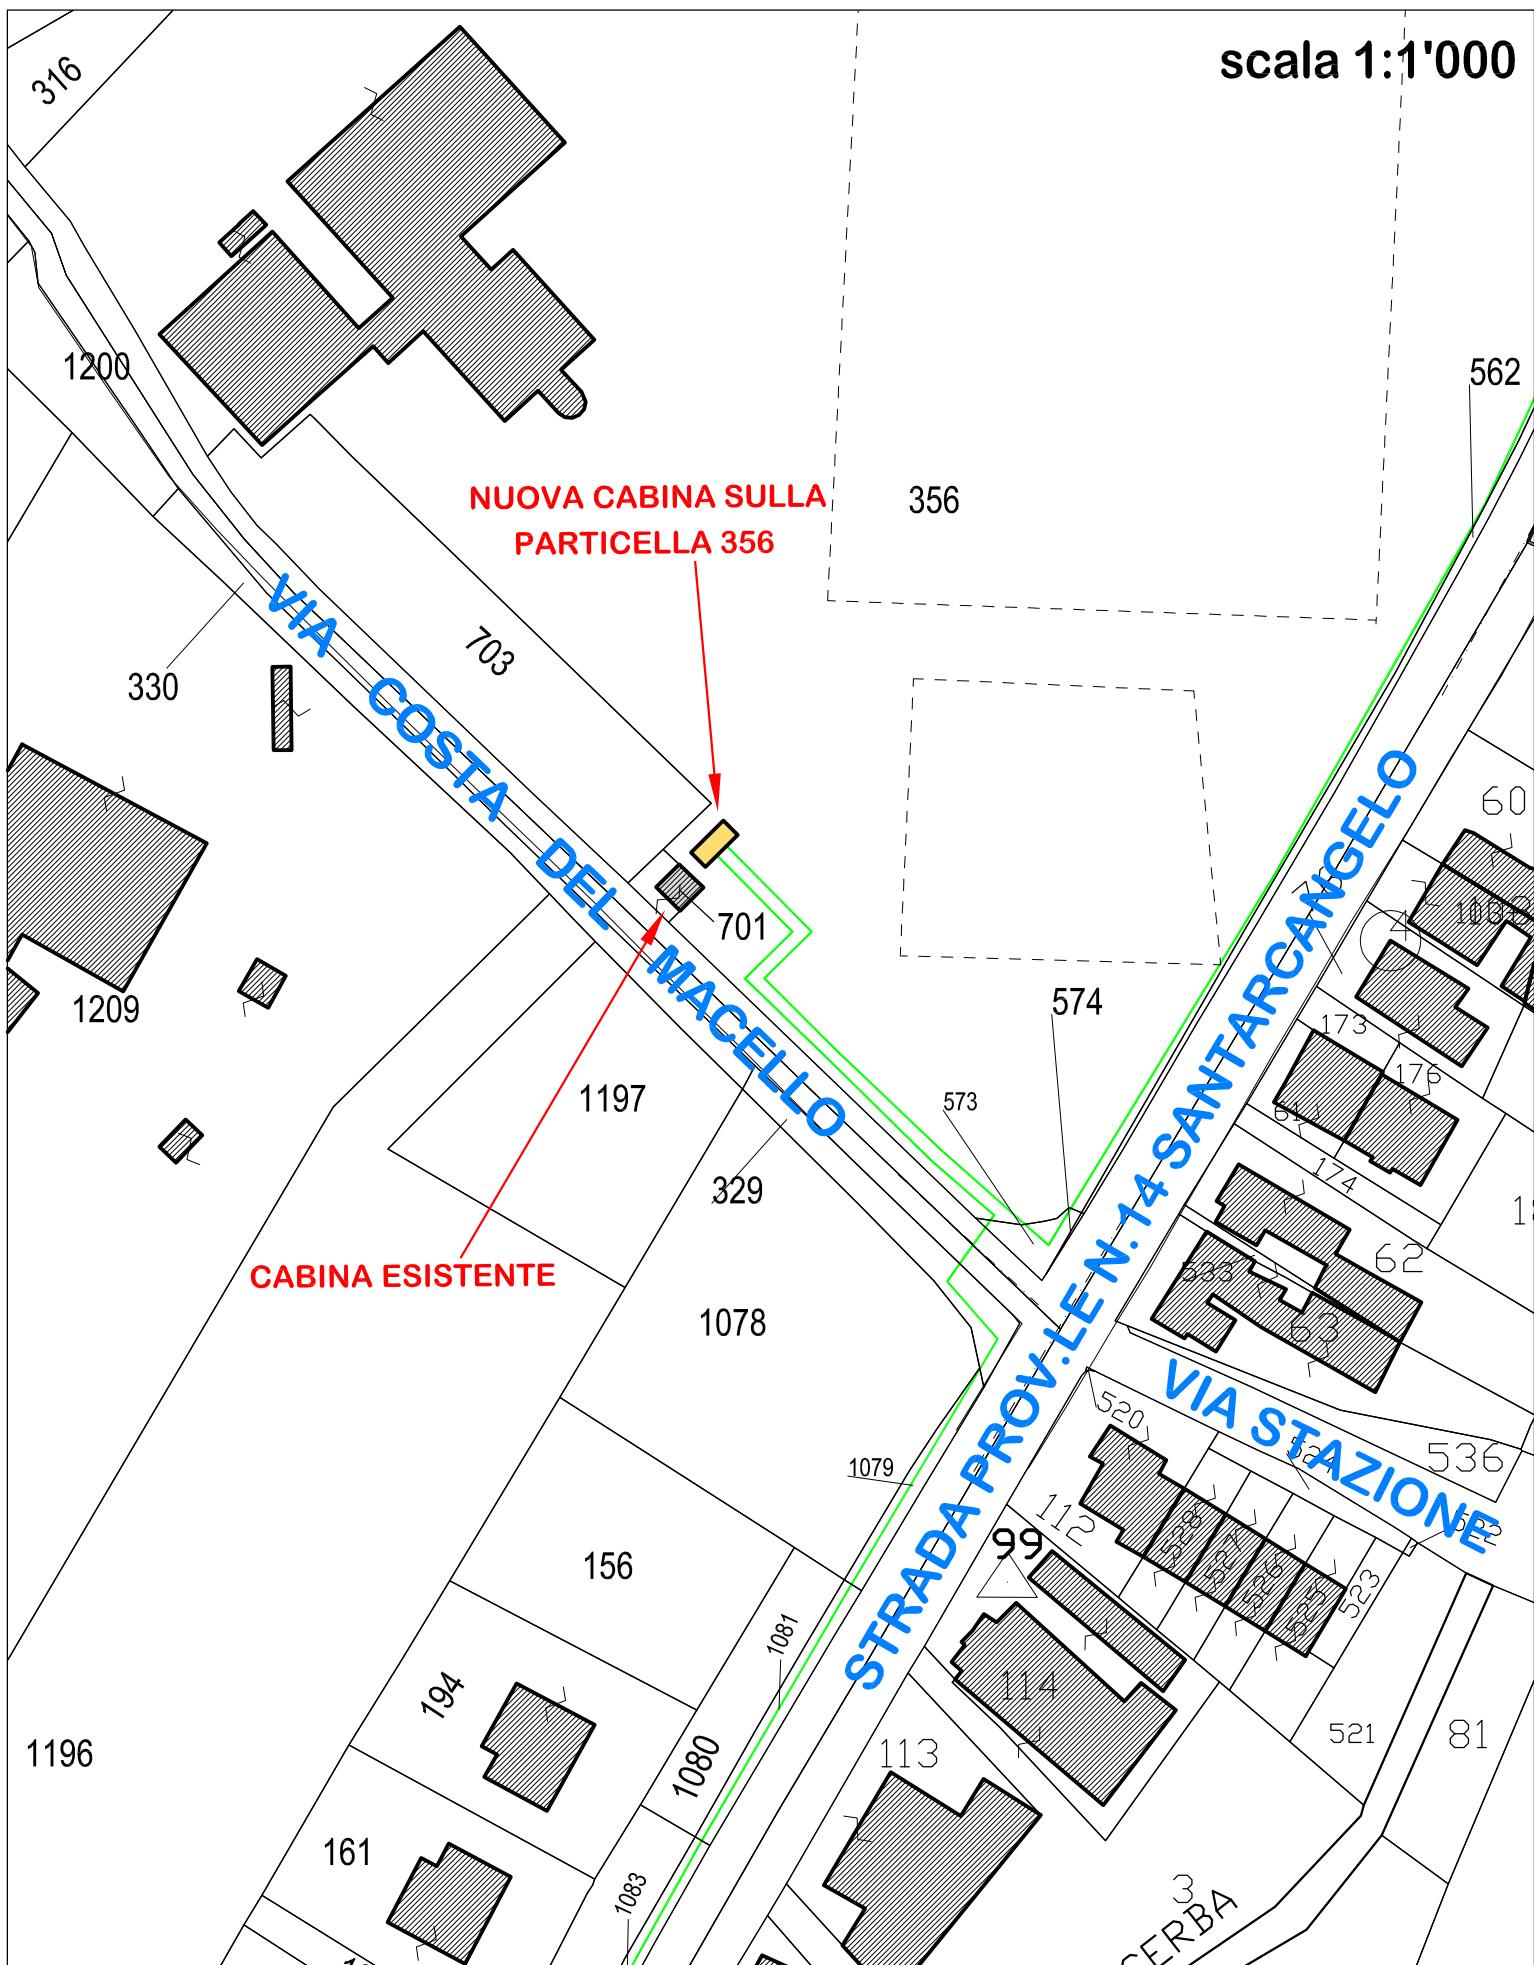

COMUNE DI POGGIO TORRIANA

PIANTA CABINA DI SEZIONAMENTO scala 1:100

356


fascia di rispetto per evitare
esposizioni prolungate ai
campi magnetici

limite parcheggio

cabina di sezionamento

CABINA ESISTENTE

VIA COSTA DEL MACELLO

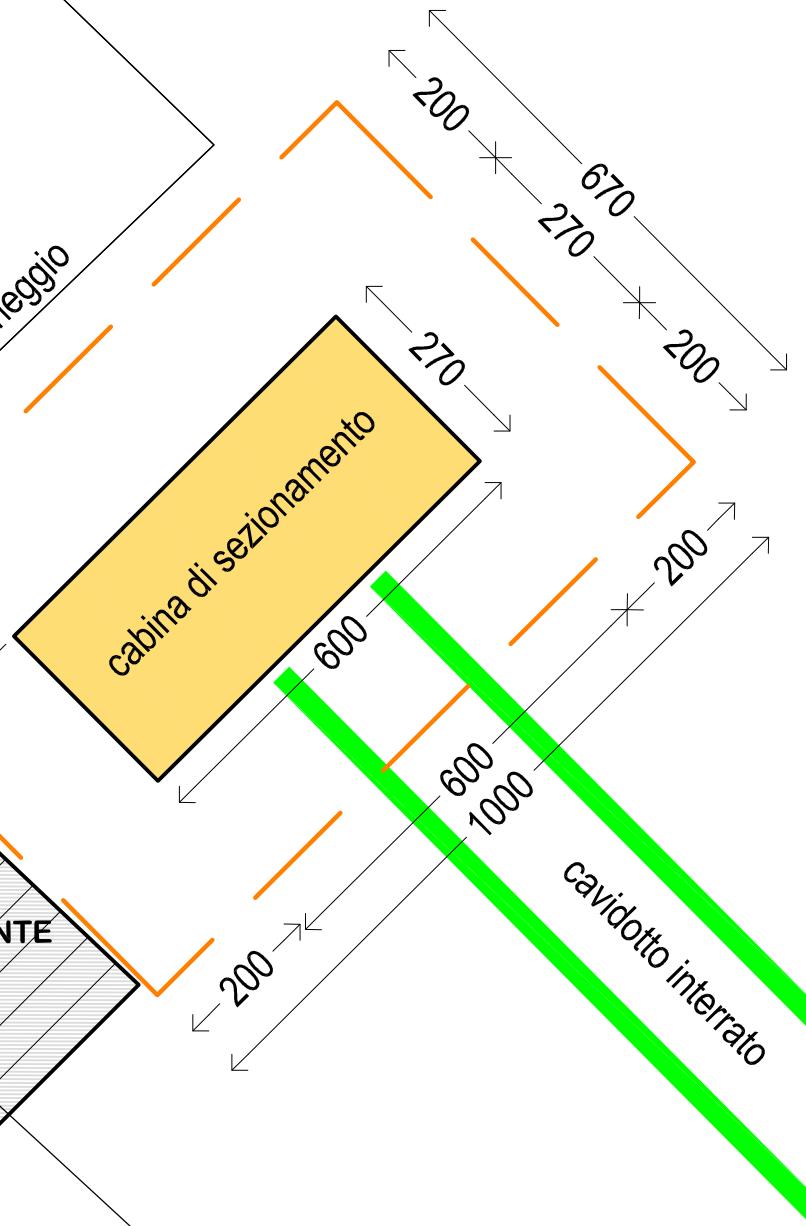

701