Comune di Poggio Torriana

Gruppo Ripa Bianca S.r.l.

Via Santarcangiolese, 1830
47822 Santarcangelo di Romagna (RN)
Tel. 0541.626132 - Fax 0541.625533
Cod. Fisc. P.IVA e n. RI 04090230402

Geologica
Tecnologie per il territorio
Piazza Marini 25
47822 Santarcangelo di R. (RN)
Tel. 0541/624073 - geologica.2022@gmail.com

Dr. Geol. Arianna Lazzerini
tecnico in Valutazione di Impatto Ambientale

Dr. Daniele Bronzetti
tecnico in sistemi informativi territoriali consulente ambientale

E-Novel
Finanza e Gestione d'Impresa
Via Enrico Dal'Oglio, 15
40026 IMOLA (BO)

Oggetto:

Variante alla sistemazione finale della cava di argilla denominata Ripa Bianca in loc. San Michele Comune di Poggio Torriana

Titolo:

Sezioni di progetto
Sistemazione morfologica

Elaborato:

Tav.6

Tipo: Sezioni topografiche

Scala: 1:500

Data: SETT.2024

Legenda

- profilo rilievo 2013
- profilo rilievo 2024
- profilo sistemazione finale

SEZIONE N. : A
SCALA 1:500

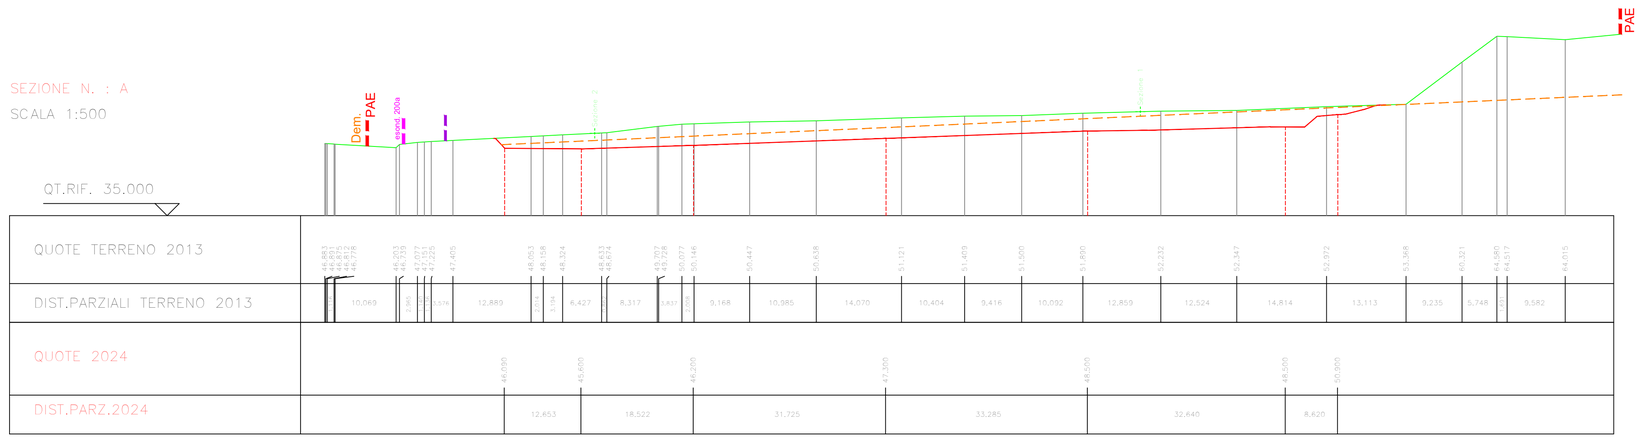

SEZIONE N. : B
SCALA 1:500

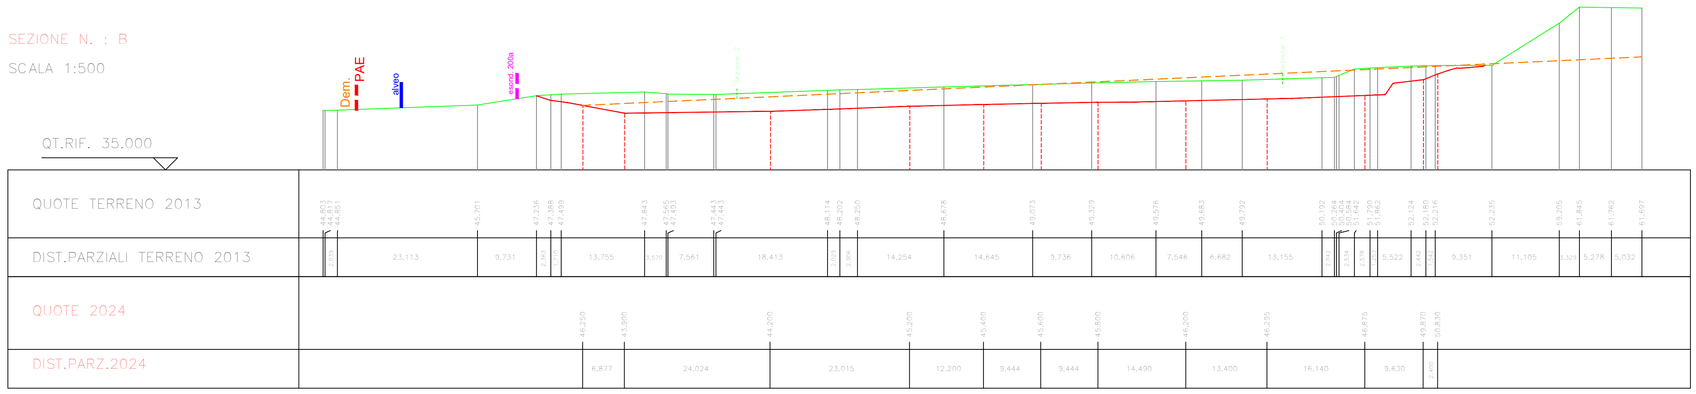

SEZIONE N. : C
SCALA 1:500

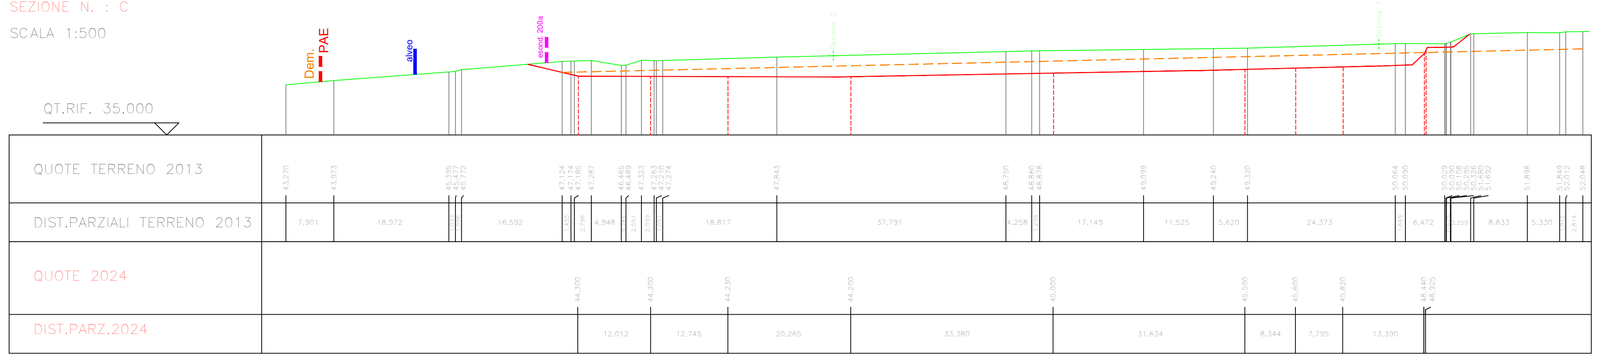
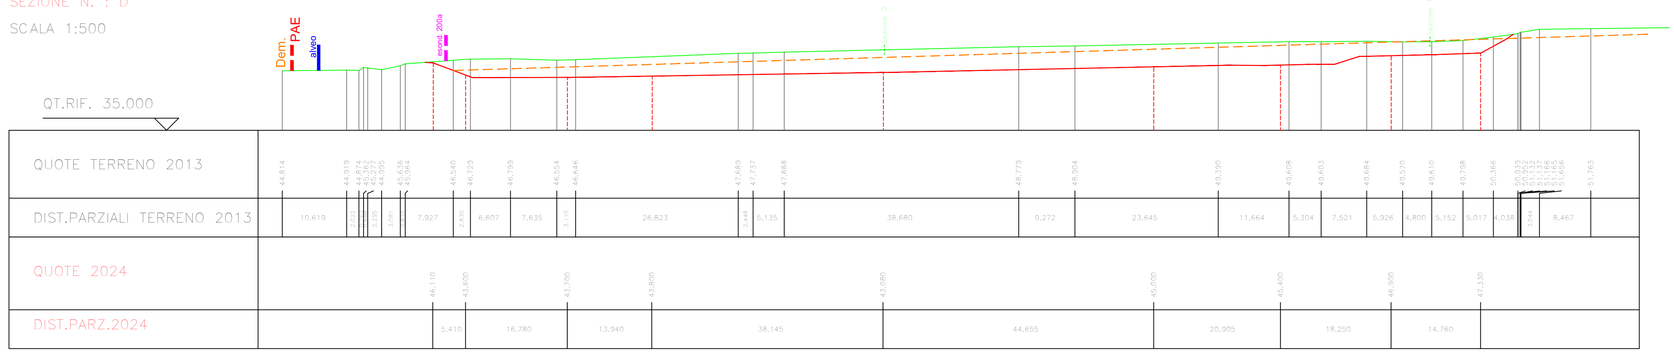
SEZIONE N. : D
SCALA 1:500