Regione Emilia - Romagna
Provincia di Rimini
COMUNE DI POGGIO TORRIANA

PIANO DELLE ATTIVITA' ESTRATTIVE

variante parziale PAE Poggio Berni febbraio 2025

LR 17/91 e s.m.i. art. 7

TAVOLA 5/sez AMBITO DI AMPLIAMENTO A1 RIPA BIANCA

SEZIONI DELLO STATO DI FATTO

sostituisce tavola 5/sez dell'aprile 2002

SCALA 1:500	POGGIO TORRIANA FEBBRAIO 2025

ADOTTATO: _____

APPROVATO: _____

PROGETTISTI

IL SINDACO		IL TECNICO COMUNALE
RONNY RAGGINI		Geom. CORRADO CIAVATTINI Geom. FRANCESCA GOBBI

Firme autografe omesse
ai sensi dell'art. 3 del D.Lgs. n. 39/1993

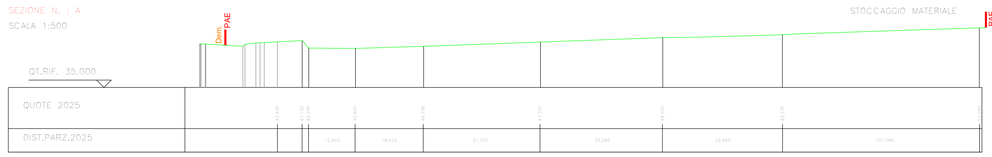

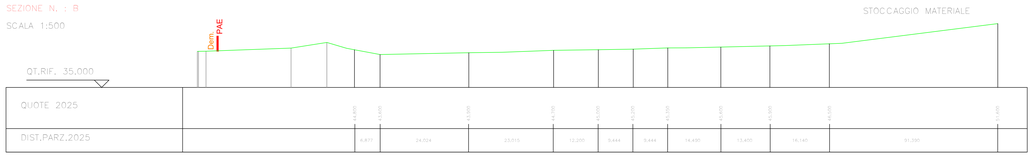

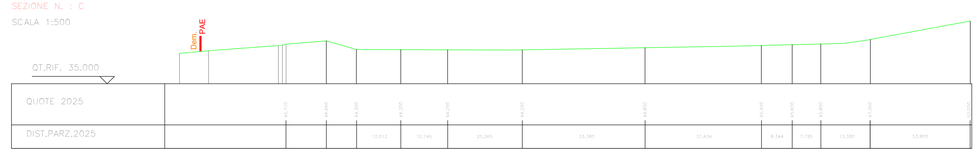

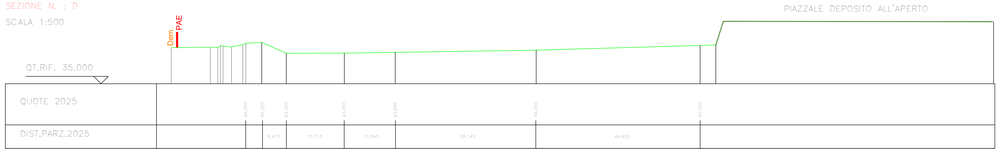

Legenda

profilo stato di fatto febbraio 2025